




Datum: 14.11.2022
Bearbeiter/in: Bauverwaltung und Stadtentwicklung
Maßstab: 1:7500

Sanierungsgebiet - Auszug aus dem GEOvision³-Projekt <auskunft quedinburg>

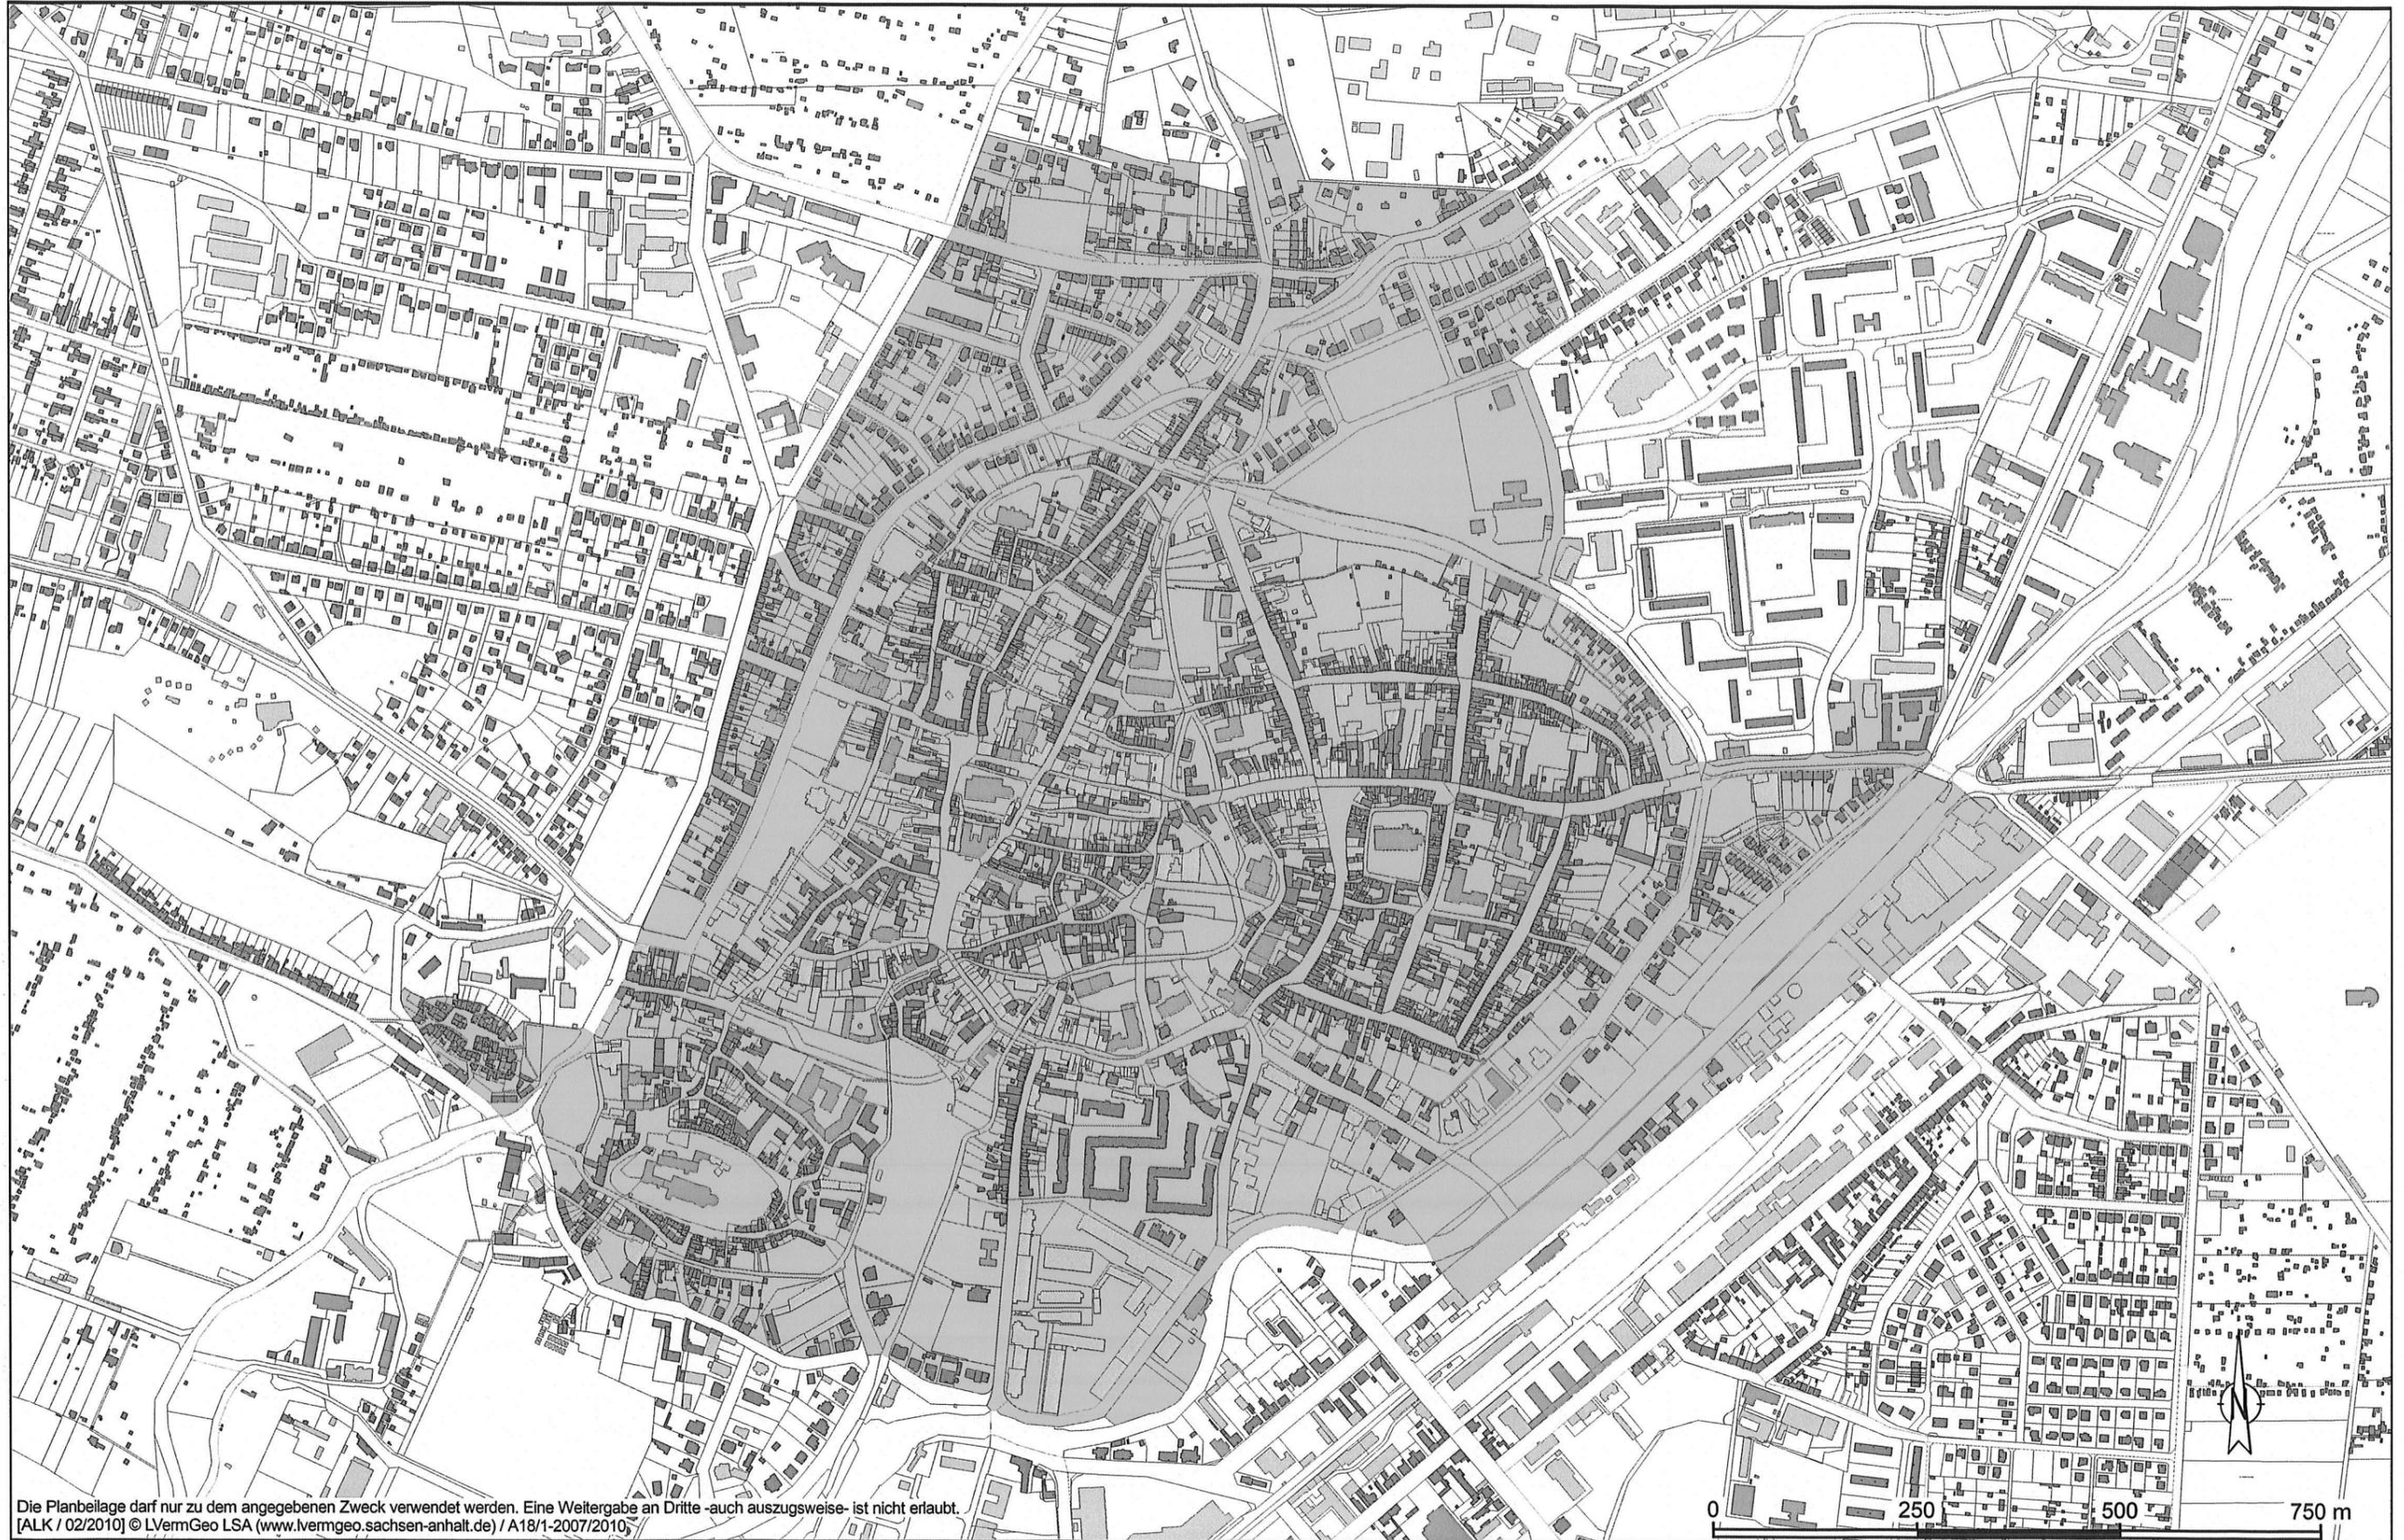

Die Planbeilage darf nur zu dem angegebenen Zweck verwendet werden. Eine Weitergabe an Dritte -auch auszugsweise- ist nicht erlaubt.
[ALK / 02/2010] © LVermGeo LSA (www.lvemgeo.sachsen-anhalt.de) / A18/1-2007/2010