

# Straßenbeleuchtung

Erstellt am: 08.06.2017

Maßstab: 1:2500

©GeoBasis-DE / LVermGeo LSA, B22-6020779/16








# Planauskunft Fernwärme

Erstellt am: 08.06.2017  
 Maßstab: 1:2500  
 ©GeoBasis-DE / LVermGeo LSA, B22-6020779/16





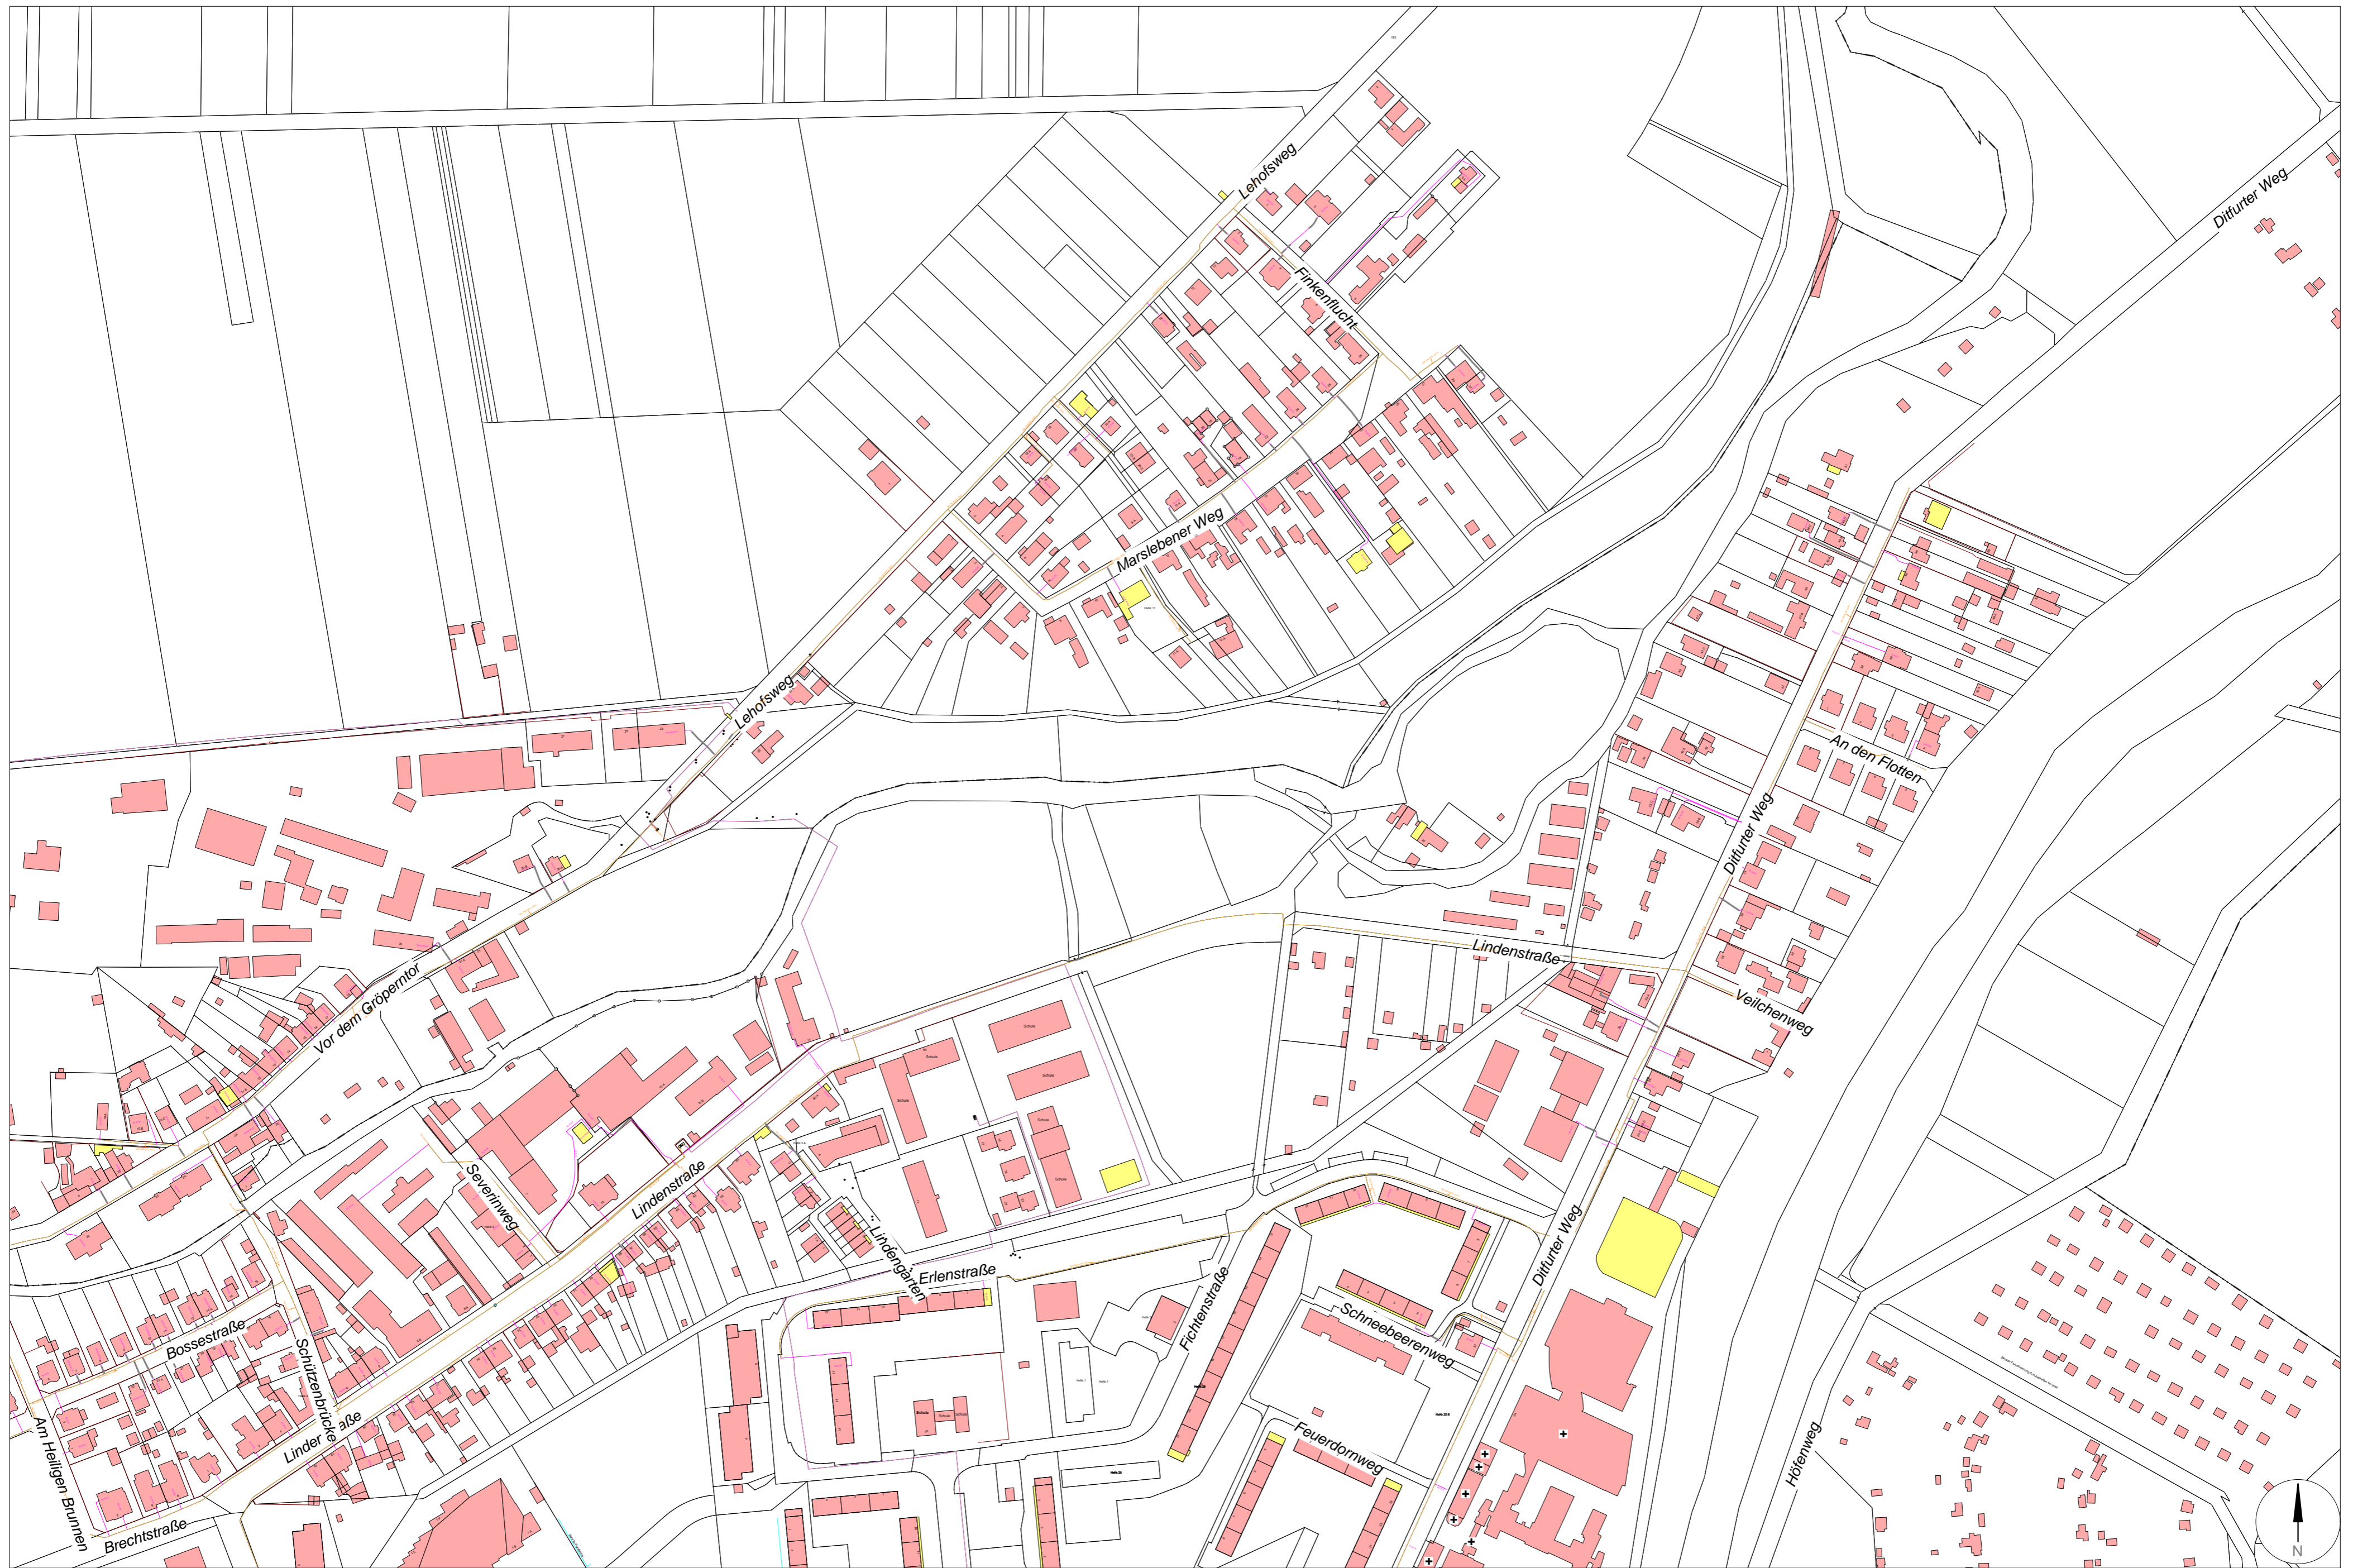


# Planauskunft Gas

Erstellt am: 08.06.2017  
Maßstab: 1:2500  
©GeoBasis-DE / LVermGeo LSA, B22-6020779/16





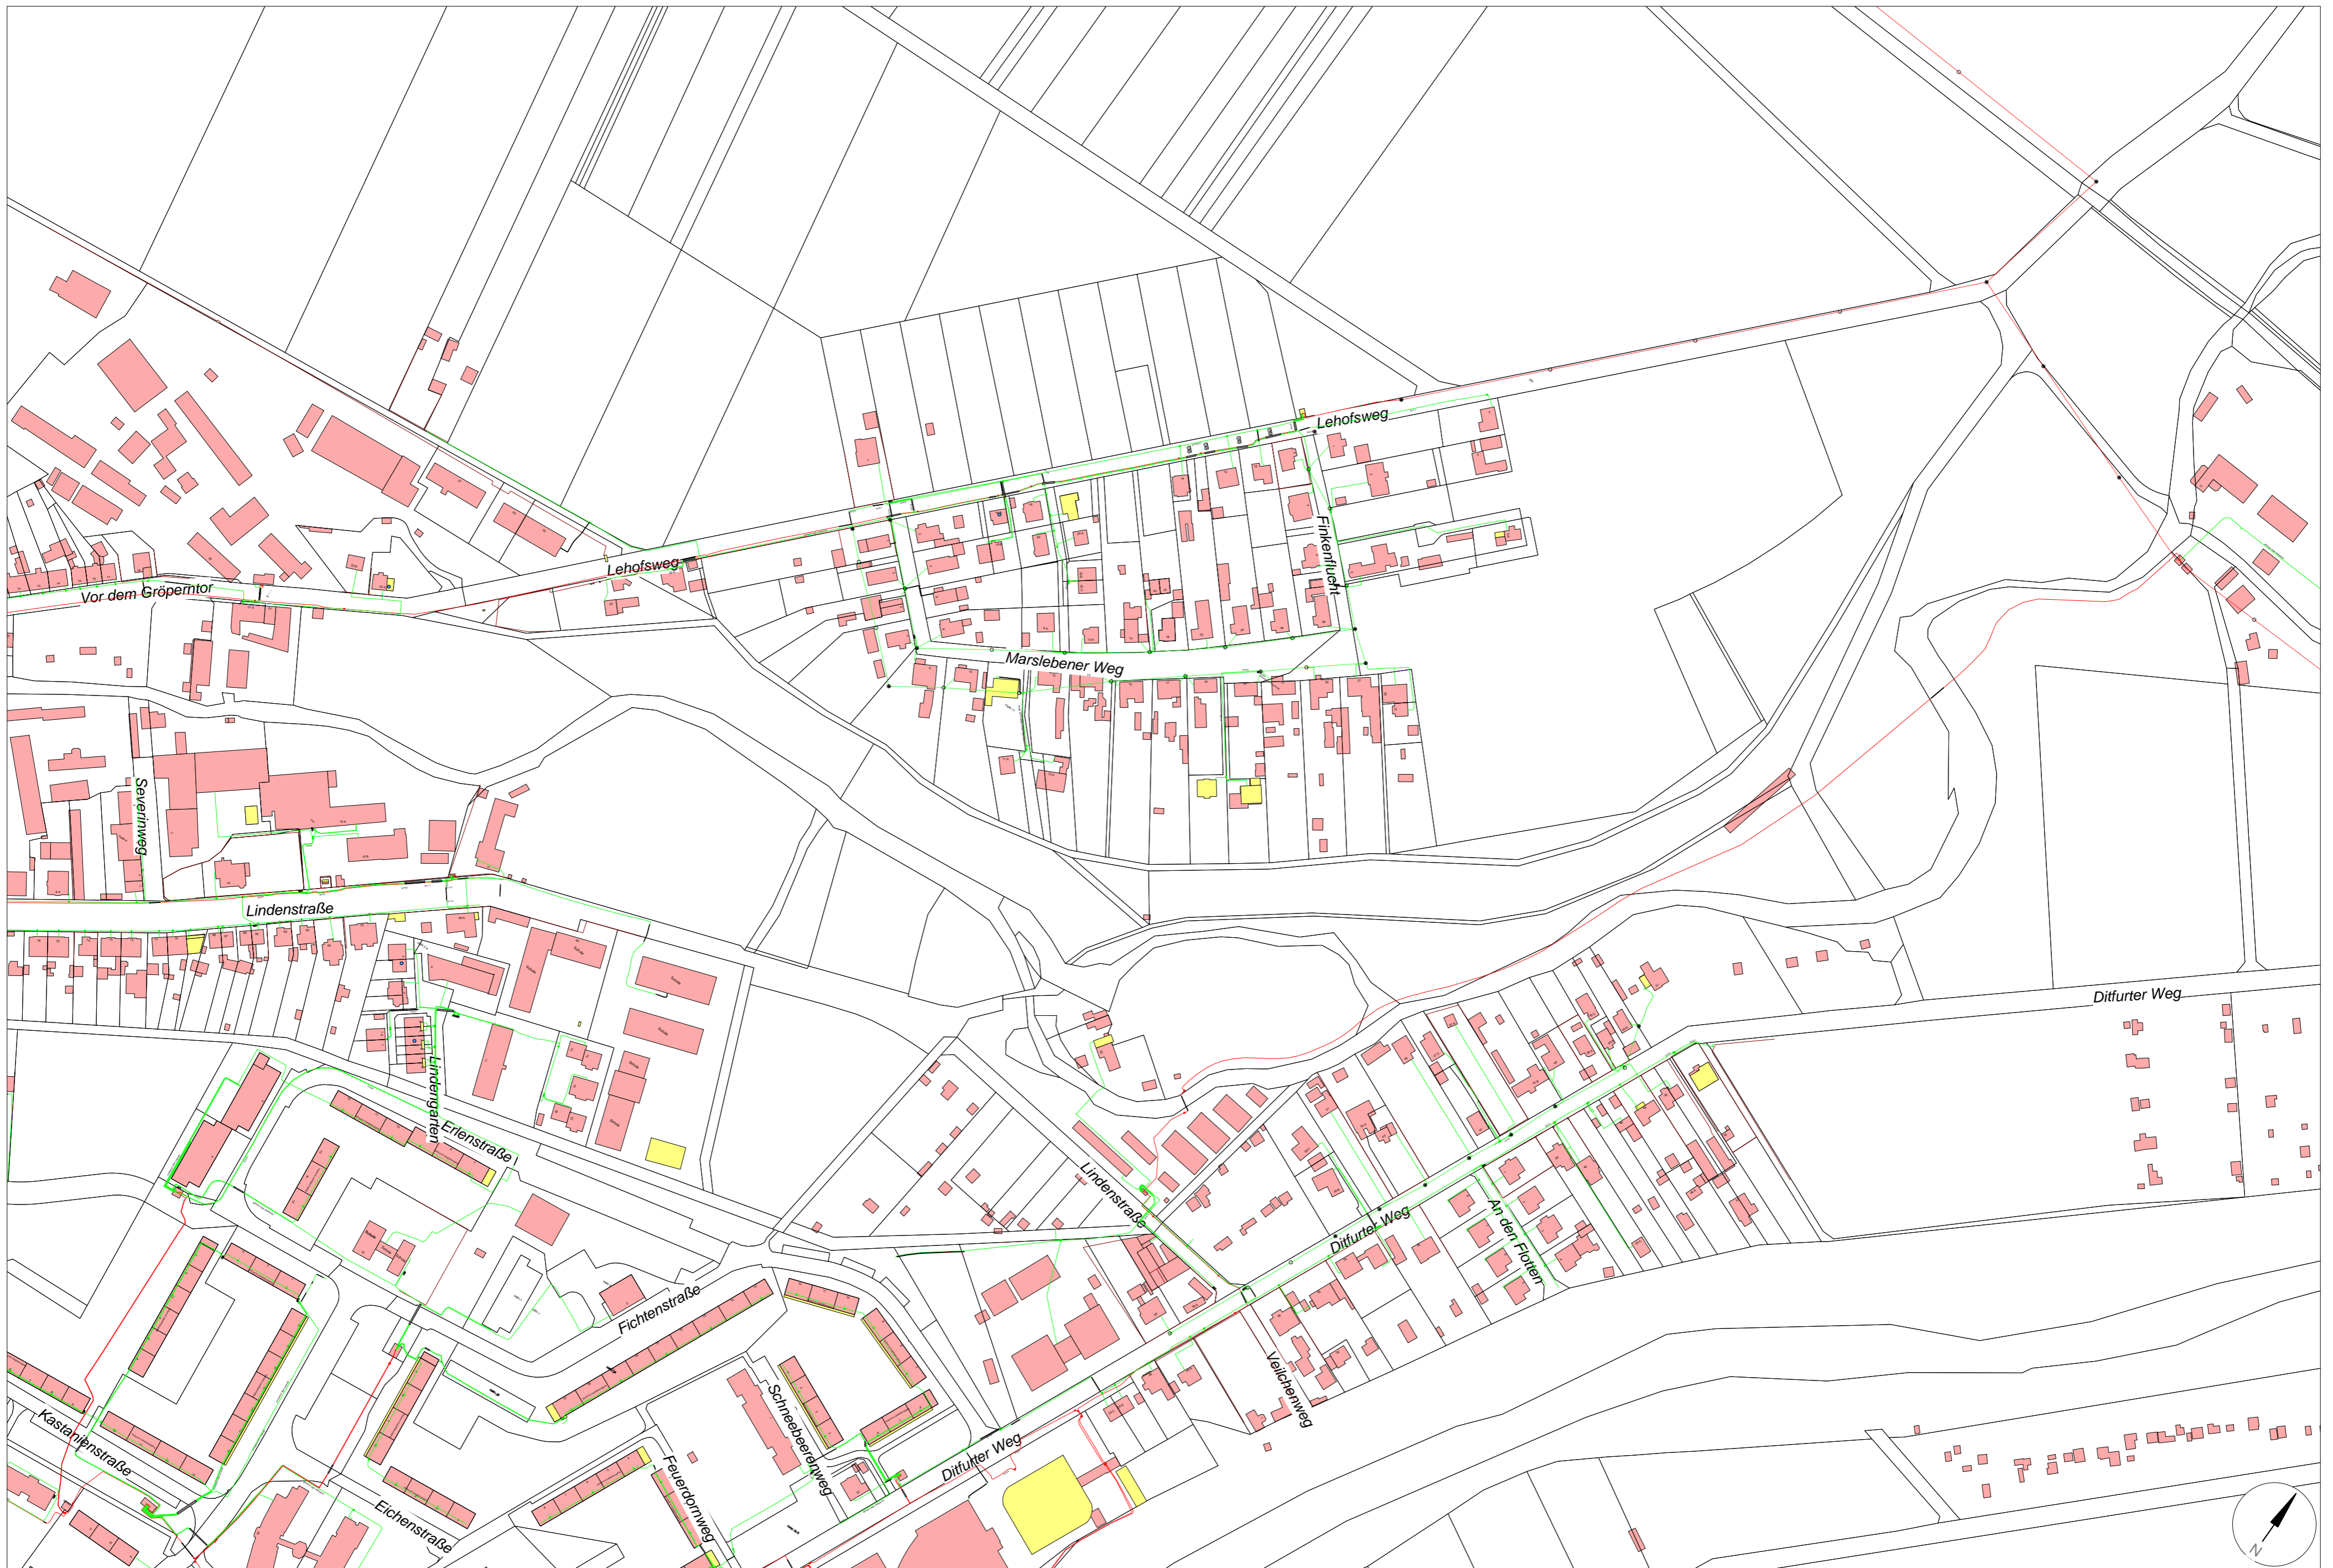

# Planauskunft Strom

Erstellt am: 08.06.2017  
Maßstab: 1:2500  
©GeoBasis-DE / LVermGeo LSA, B22-6020779/16

